



Topografische kaart 1900




Ontwerputgangspunten

- Rekening houden met/aansluiten op bestaande Natuurnetwerk Brabant
- Aansluiten op het groen in de aangrenzende wijk in combinatie met wandelverbindingen
- Zandpad uit 1900 behouden/ versterken
- Hoogteverschillen in plangebied benadrukken
- Aansluiten op huidige langzaam verkeersverbindingen oostgrens plangebied
- Verkeersontsluiting op Sterkselseweg
- Woonwijk klimaatadaptief en biodivers inrichten

Legger waterschap



Maaiveldhoogte (AHN)

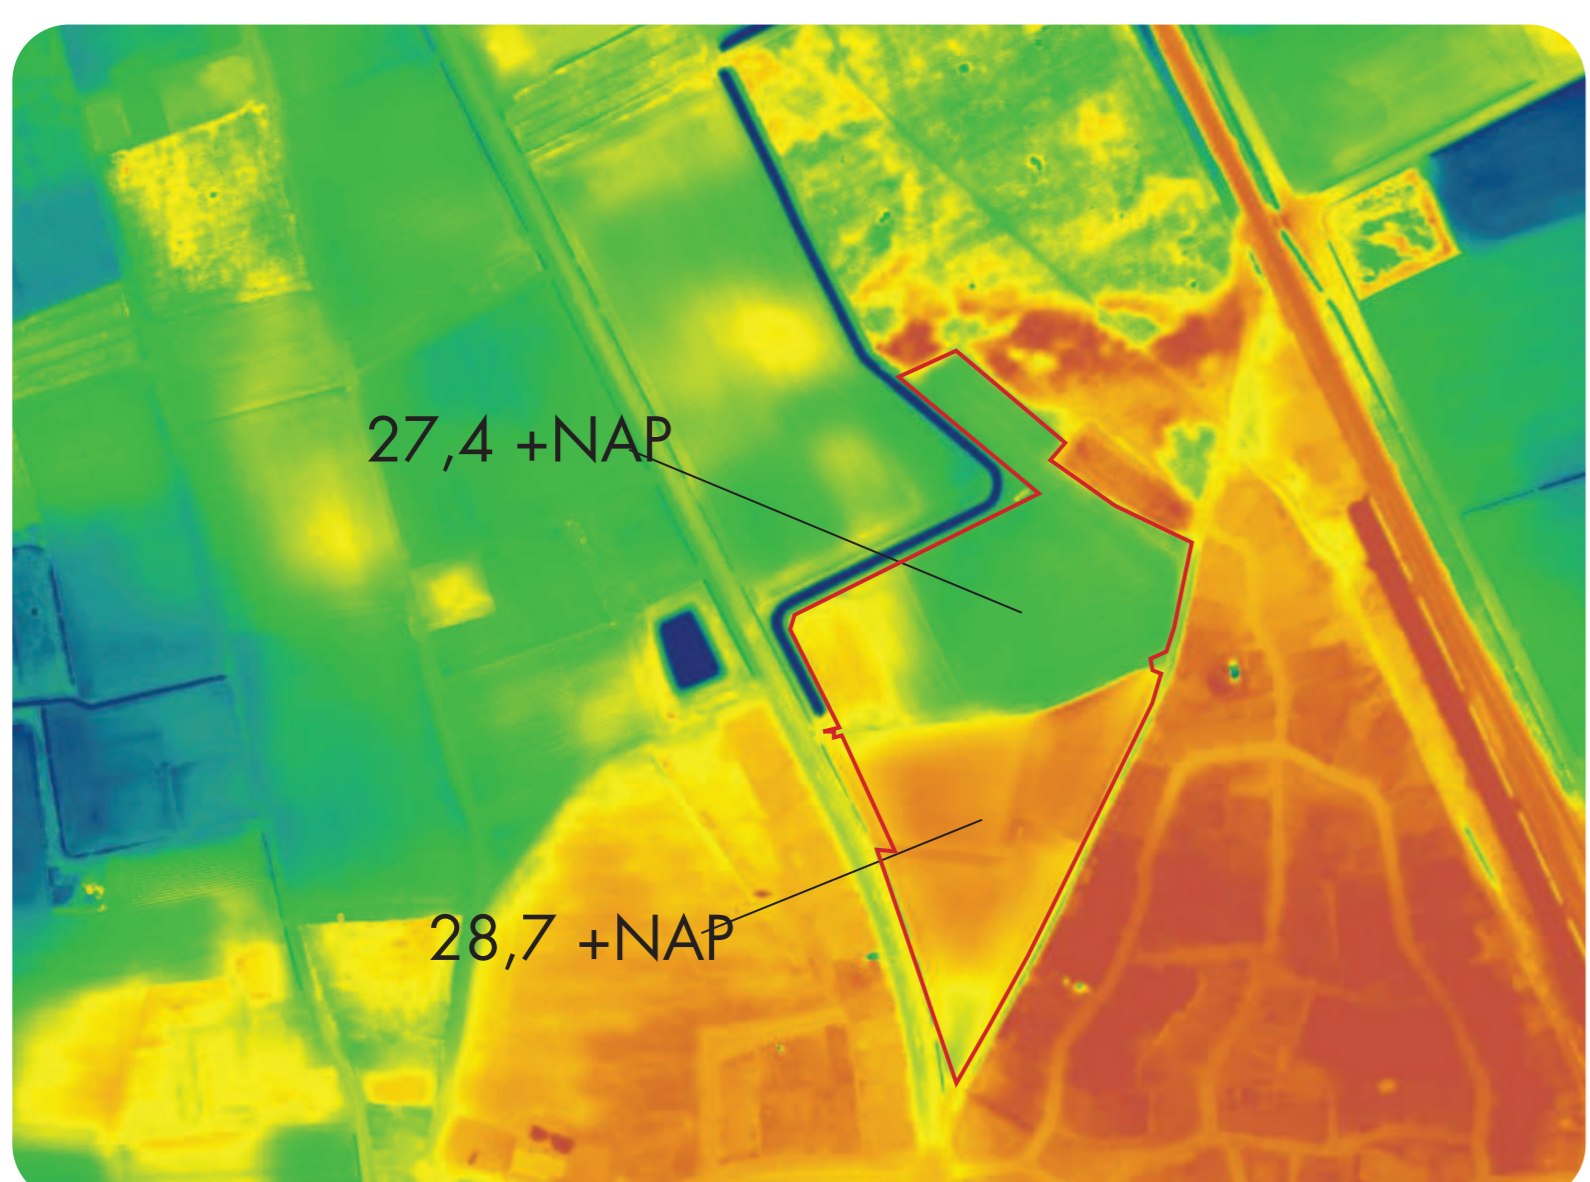

Structuurschets






Groen




Verkeer

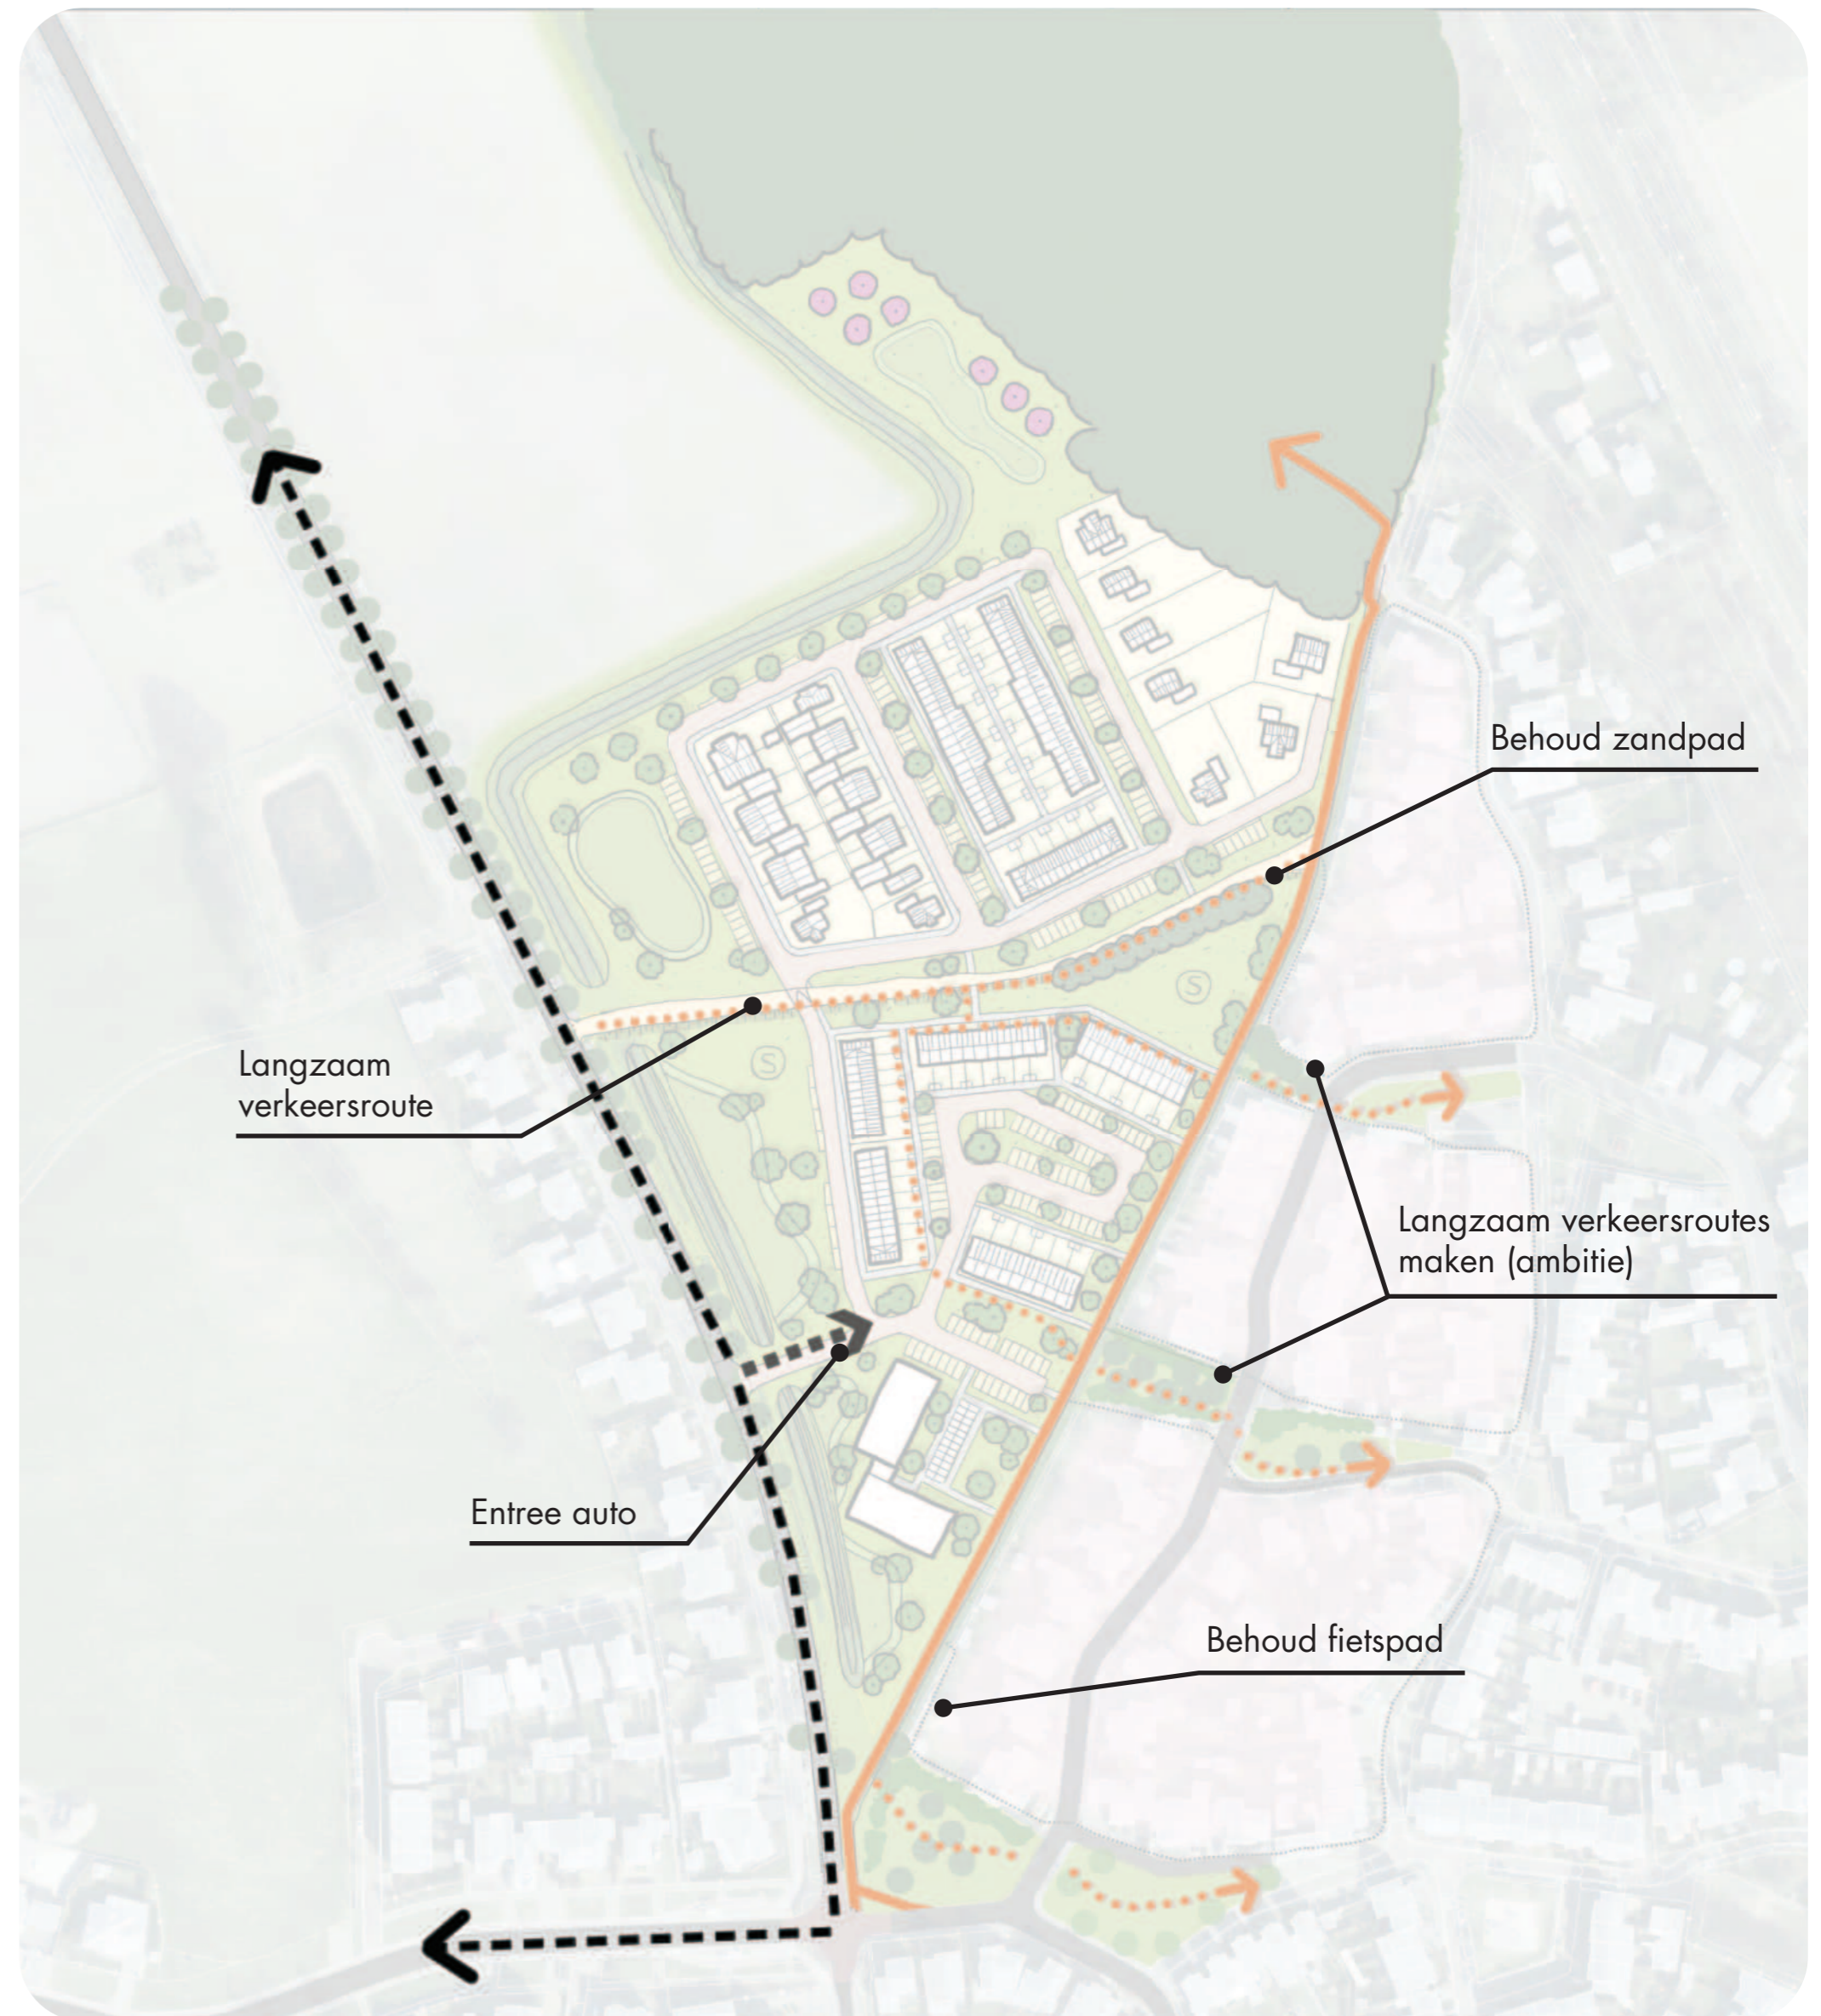

Klimaatadaptatie



Woningaanbod

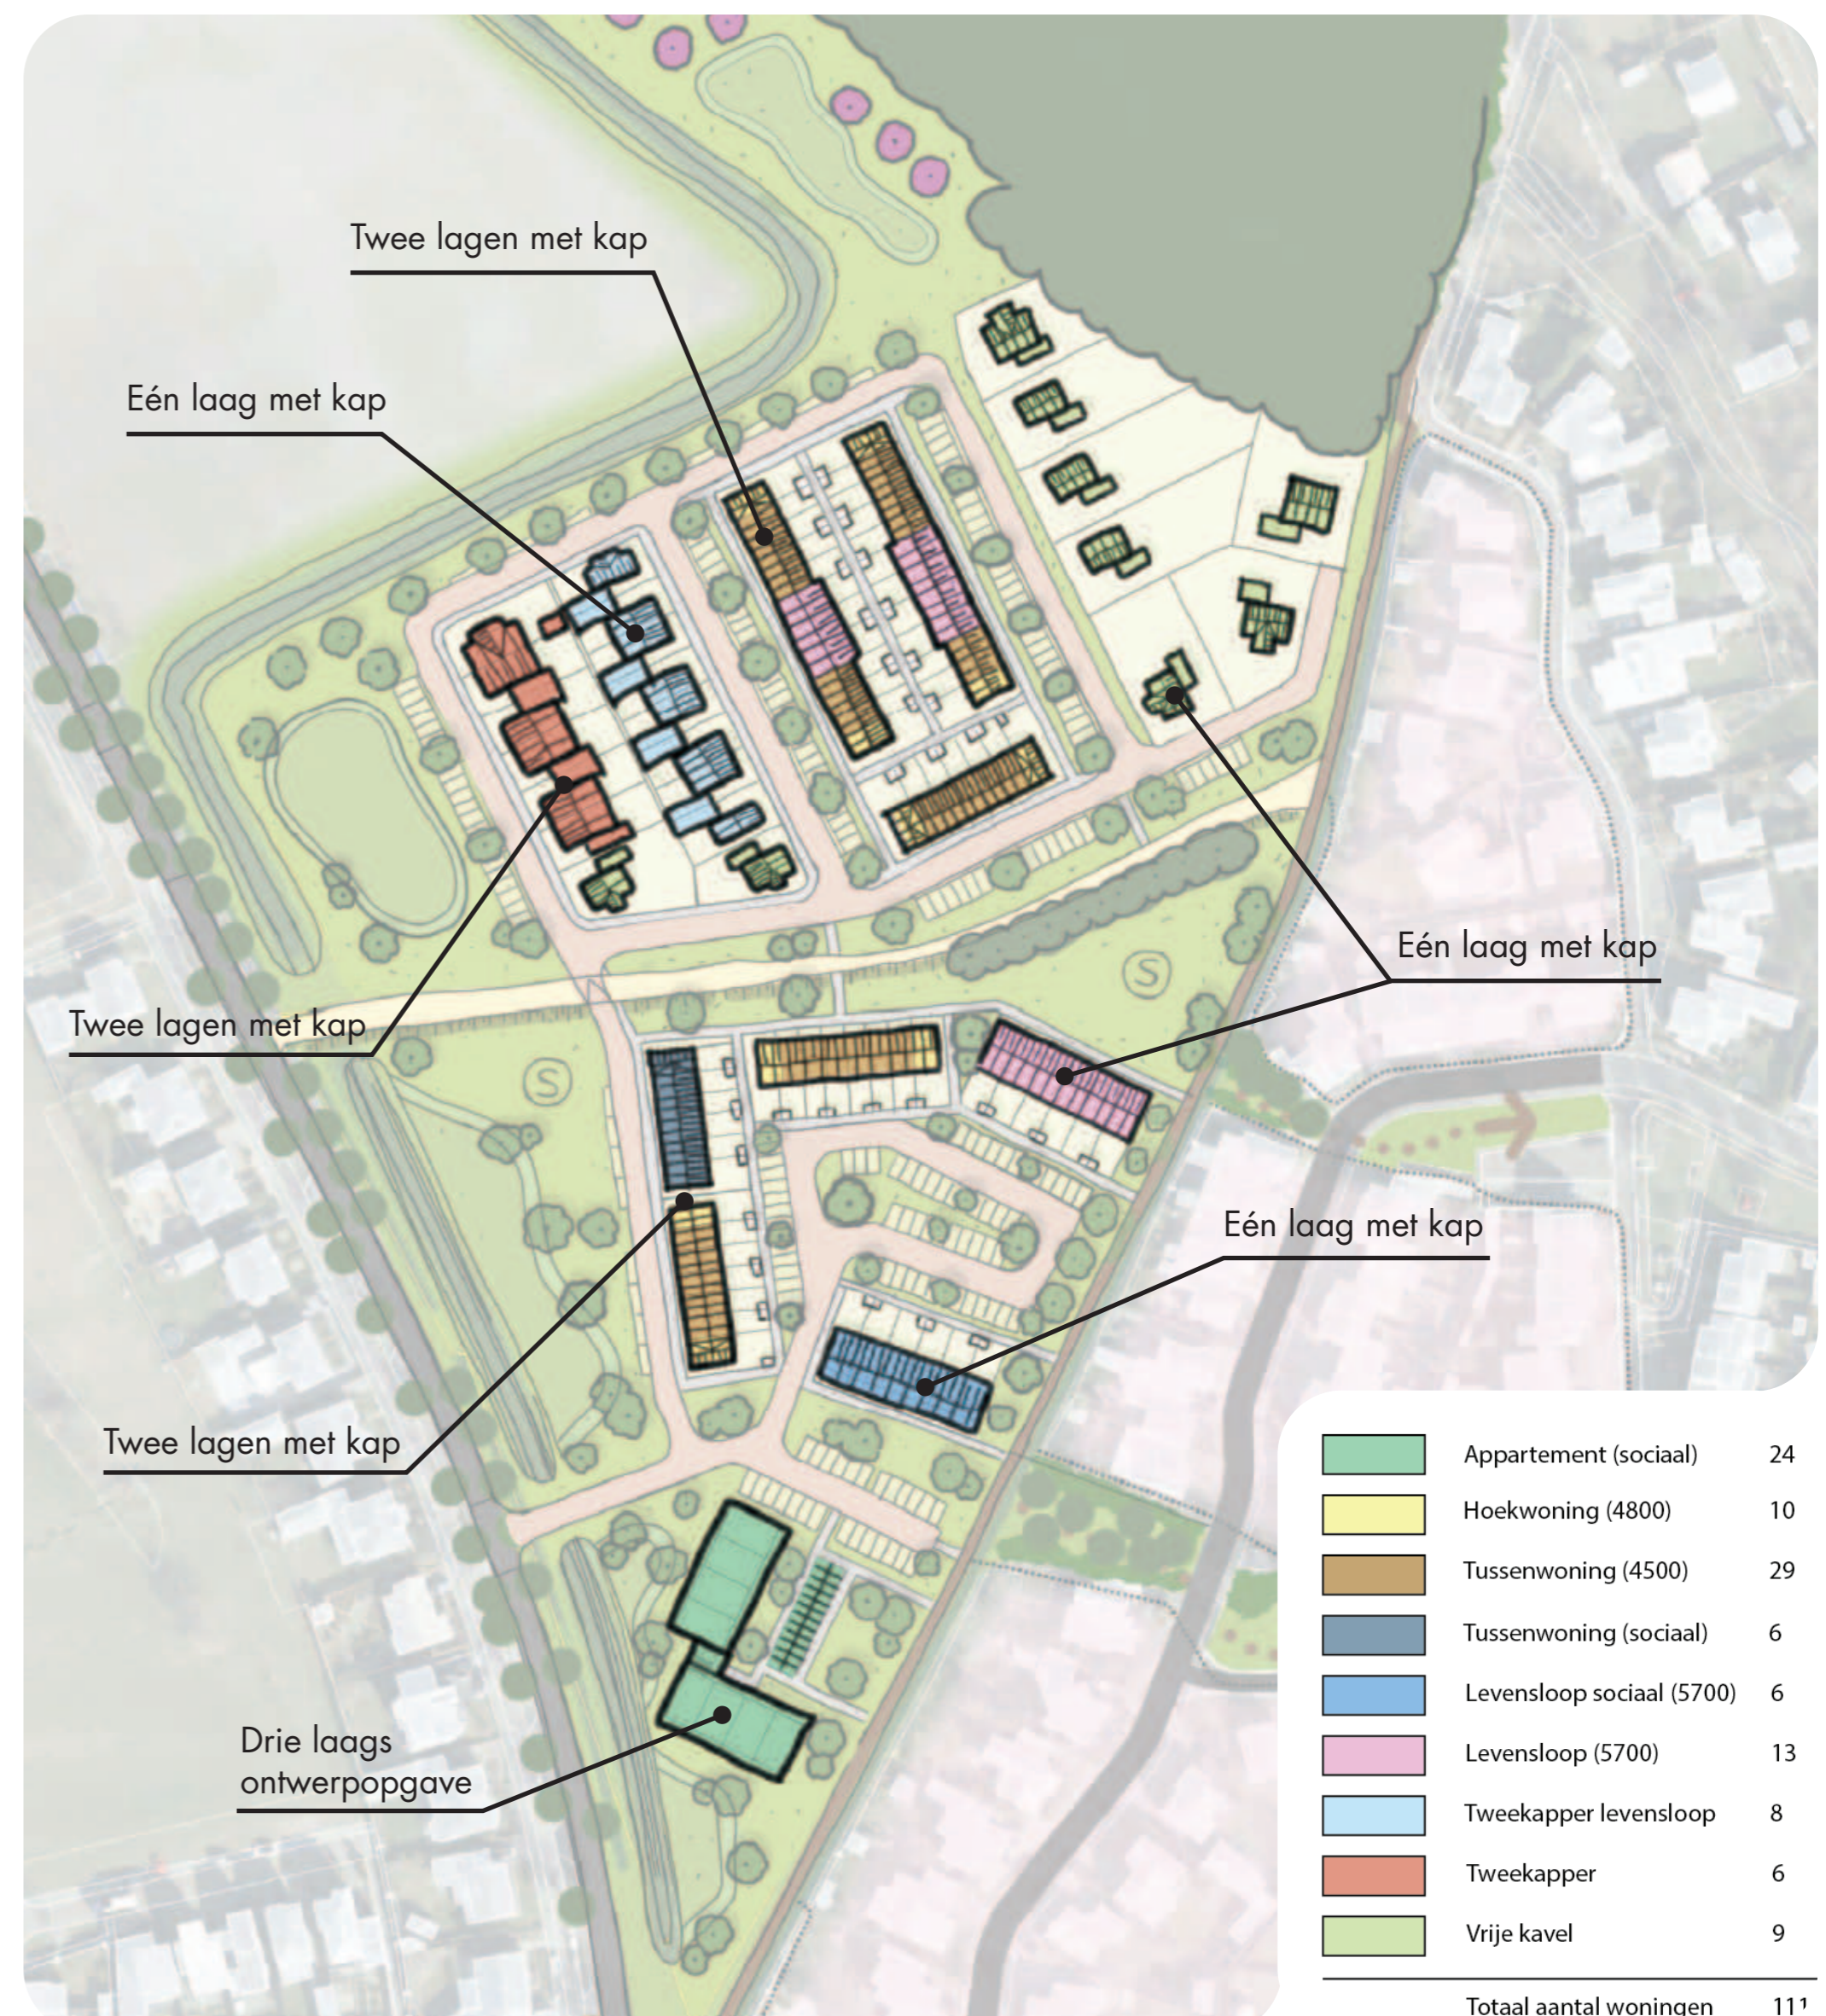

SFEERBEELDEN (CONCEPT)

ruimte voor ruimte **kragten**

